


OŁAWSKA 23K

KONDYGNACJA 3

LOKAL 6

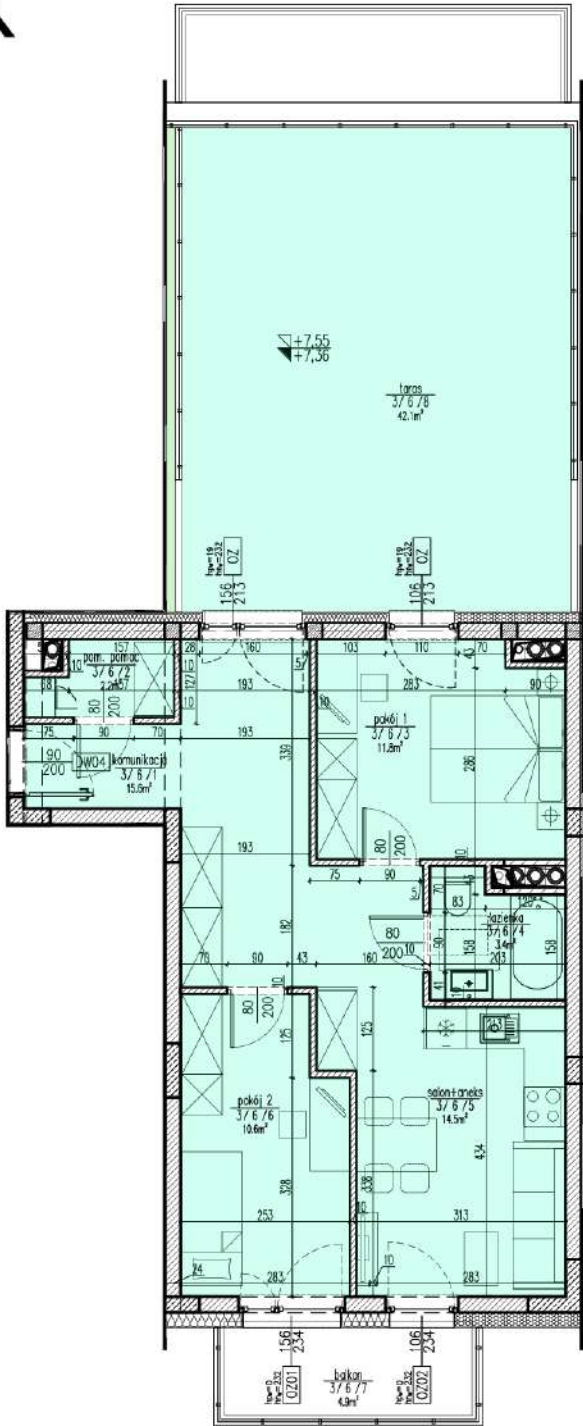

KONDYGNACJA 3



UMIEJSCOWIENIE W BUDYNKU



KONDYGNACJA: 3 LOKAL: 6

ZESTAWIENIE POWIERZCHNI LOKALU

NR.	nazwa	pow. użytkowa	pow. dodatkowa	wysokość [m]
3.6.1	komunikacja	15.6m ²	0.0m ²	2.66
3.6.2	pom. pomocnicze	2.2m ²	0.0m ²	2.66
3.6.3	pokój 1	11.8m ²	0.0m ²	2.66
3.6.4	łazienka	3.4m ²	0.0m ²	2.66
3.6.5	salon + aneks	14.5m ²	0.0m ²	2.66
3.6.6	pokój 2	10.6m ²	0.0m ²	2.66
3.6.7	balkon	0.0m ²	4.9m ²	0
3.6.8	taras	0.0m ²	42.1m ²	0
		58.1m ²	47.0m ²	